


HANGONY KÖZSÉG

TELEPÜLÉSRENDEZÉSI TERV MÓDOSÍTÁSA

A 049/1 Hrsz.-ú KÜLTÉRÜLETI INGATLANRA

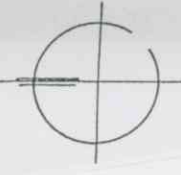

M = 1 : 4000



JELMAGYARÁZAT:

- 000 00 00 SZABÁLYOZÁSI TERMÓDOSÍTÁS HATÁRA
- — — — — ÚT SZABÁLYOZÁSI SZÉLESSEGE ÉS MÉRETE
- - - - - TERÜLETFELHASZNÁLÁSI EGYSÉG HATÁRA
- · - · - · BEÉPÍTÉSRE SZÁNT ÉS BEÉPÍTÉSRE NEM SZÁNT TERÜLET HATÁRA
- · · · · ÖVEZETI HATÁR

- IPARTERÜLET
- MEZŐGAZDASÁGI TERÜLET / SZÁNTÓ /
- MEZŐGAZDASÁGI TERÜLET / RÉT, LEGELŐ /
- MEZŐGAZDASÁGI TERÜLET TANYA
- PATAK, ÁROK
- TELKEN BELÜLI VÉDŐERDŐSÁV

Ü-Ü — Ü BEÜJTESÉSI KÖTELEZETTSÉG

TER. FELHASZN. JELE

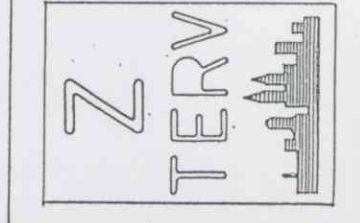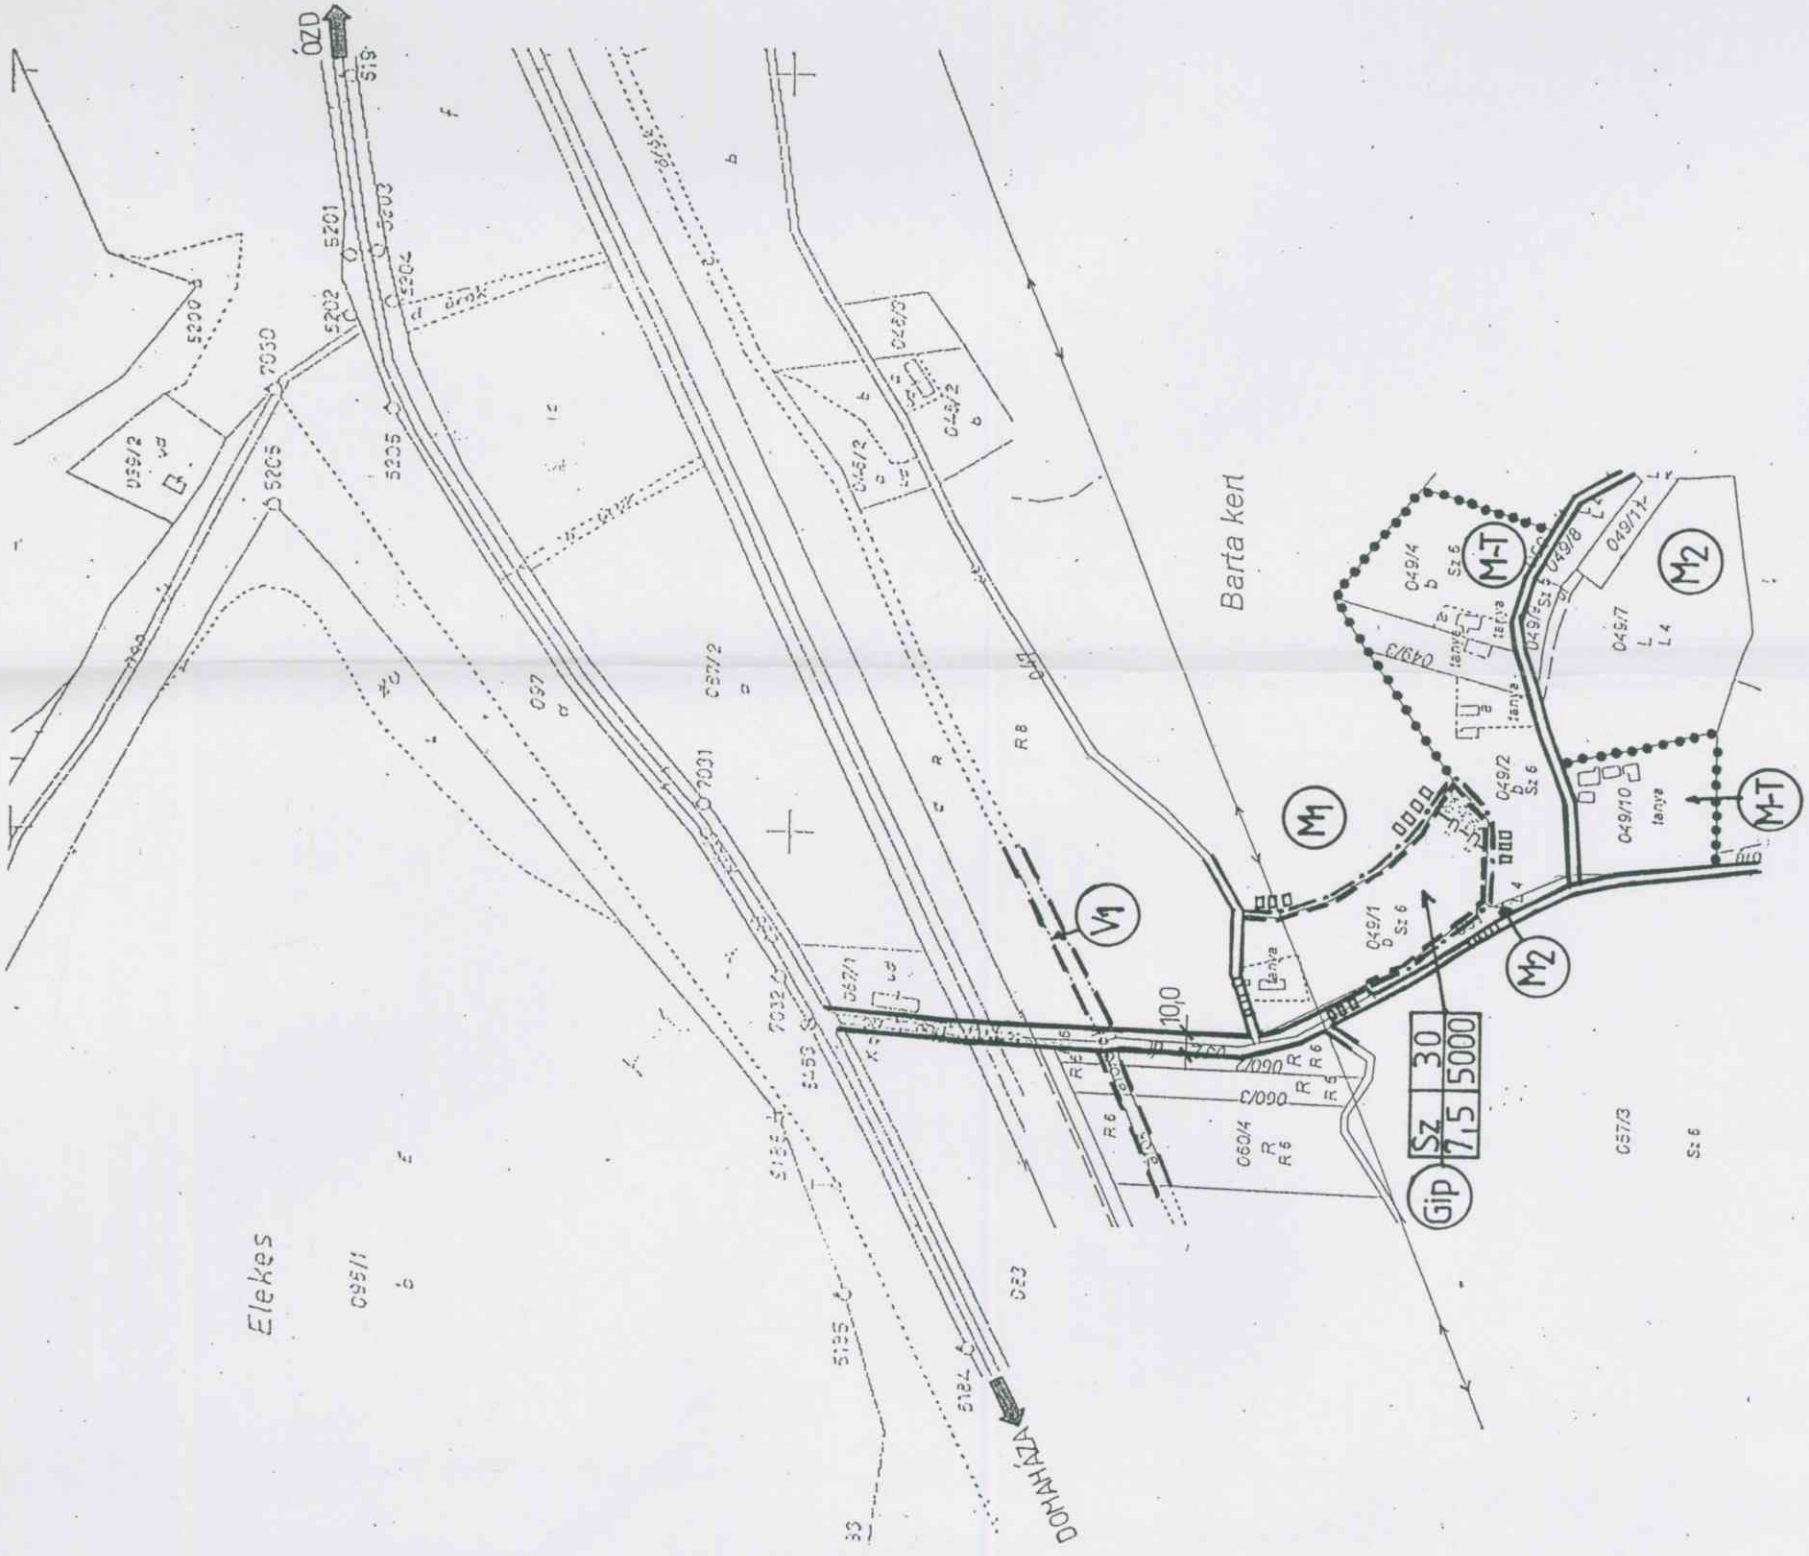

VÁROSPÍTÉSZETI ÉS MÉLYÉPÍTÉSI TERVEZŐ IRODA 3529 NYISKOLC, DERKOVITS U. 46 sz. Tel:46/566-153 Fax:46/324-930	
HEGBIZÓ: POLGÁRMESTERI HIVATAL 3626 HANGONY, RAKÓCZI U130. SZ.	KÓD: ZT-09/09
MUNKA MEGNEVEZÉSE: HANGONY KÖZSÉG TELEPÜLÉSRENDEZÉSI TERV MÓDOSÍTÁSA A 049/1 Hrsz.-ú KÜLTÉRÜLETI INGATLANRA MÓDOSÍTOTT KÜLTÉRÜLETI SZABÁLYOZÁSI TERV	RAJZSZÁM: T-6 LEPTÉK: M=1:4000
RAJZDOLÓ: SZERKESZTŐ: TERVEZŐ: H. ORVÁTH ÉVA	DÁTUM: 2009. 08.